




ПАСПОРТ ОБЪЕКТА СИСТЕМЫ СОЦИАЛЬНОЙ ЗАЩИТЫ НАСЕЛЕНИЯ Муниципальное бюджетное общеобразовательное учреждение Готовская средняя школа

Ответственные исполнители:

Начальник отделения надзорной деятельности
майор внутренней службы Ладонин Дмитрий Владимирович
телефон: 8(84-241) 2-40-61; 8-927-809-43-82

Начальник гарнизона пожарной охраны (начальник ПЧ-24)
служащий Хвостов Валерий Иванович
телефон: 8(84-241)2-40-61; 8-908-481-24-77

ПАСПОРТ ОБЪЕКТА СИСТЕМЫ СОЦИАЛЬНОЙ ЗАЩИТЫ НАСЕЛЕНИЯ
МБОУ Готовская СШ
(схема расположения объекта на местности)

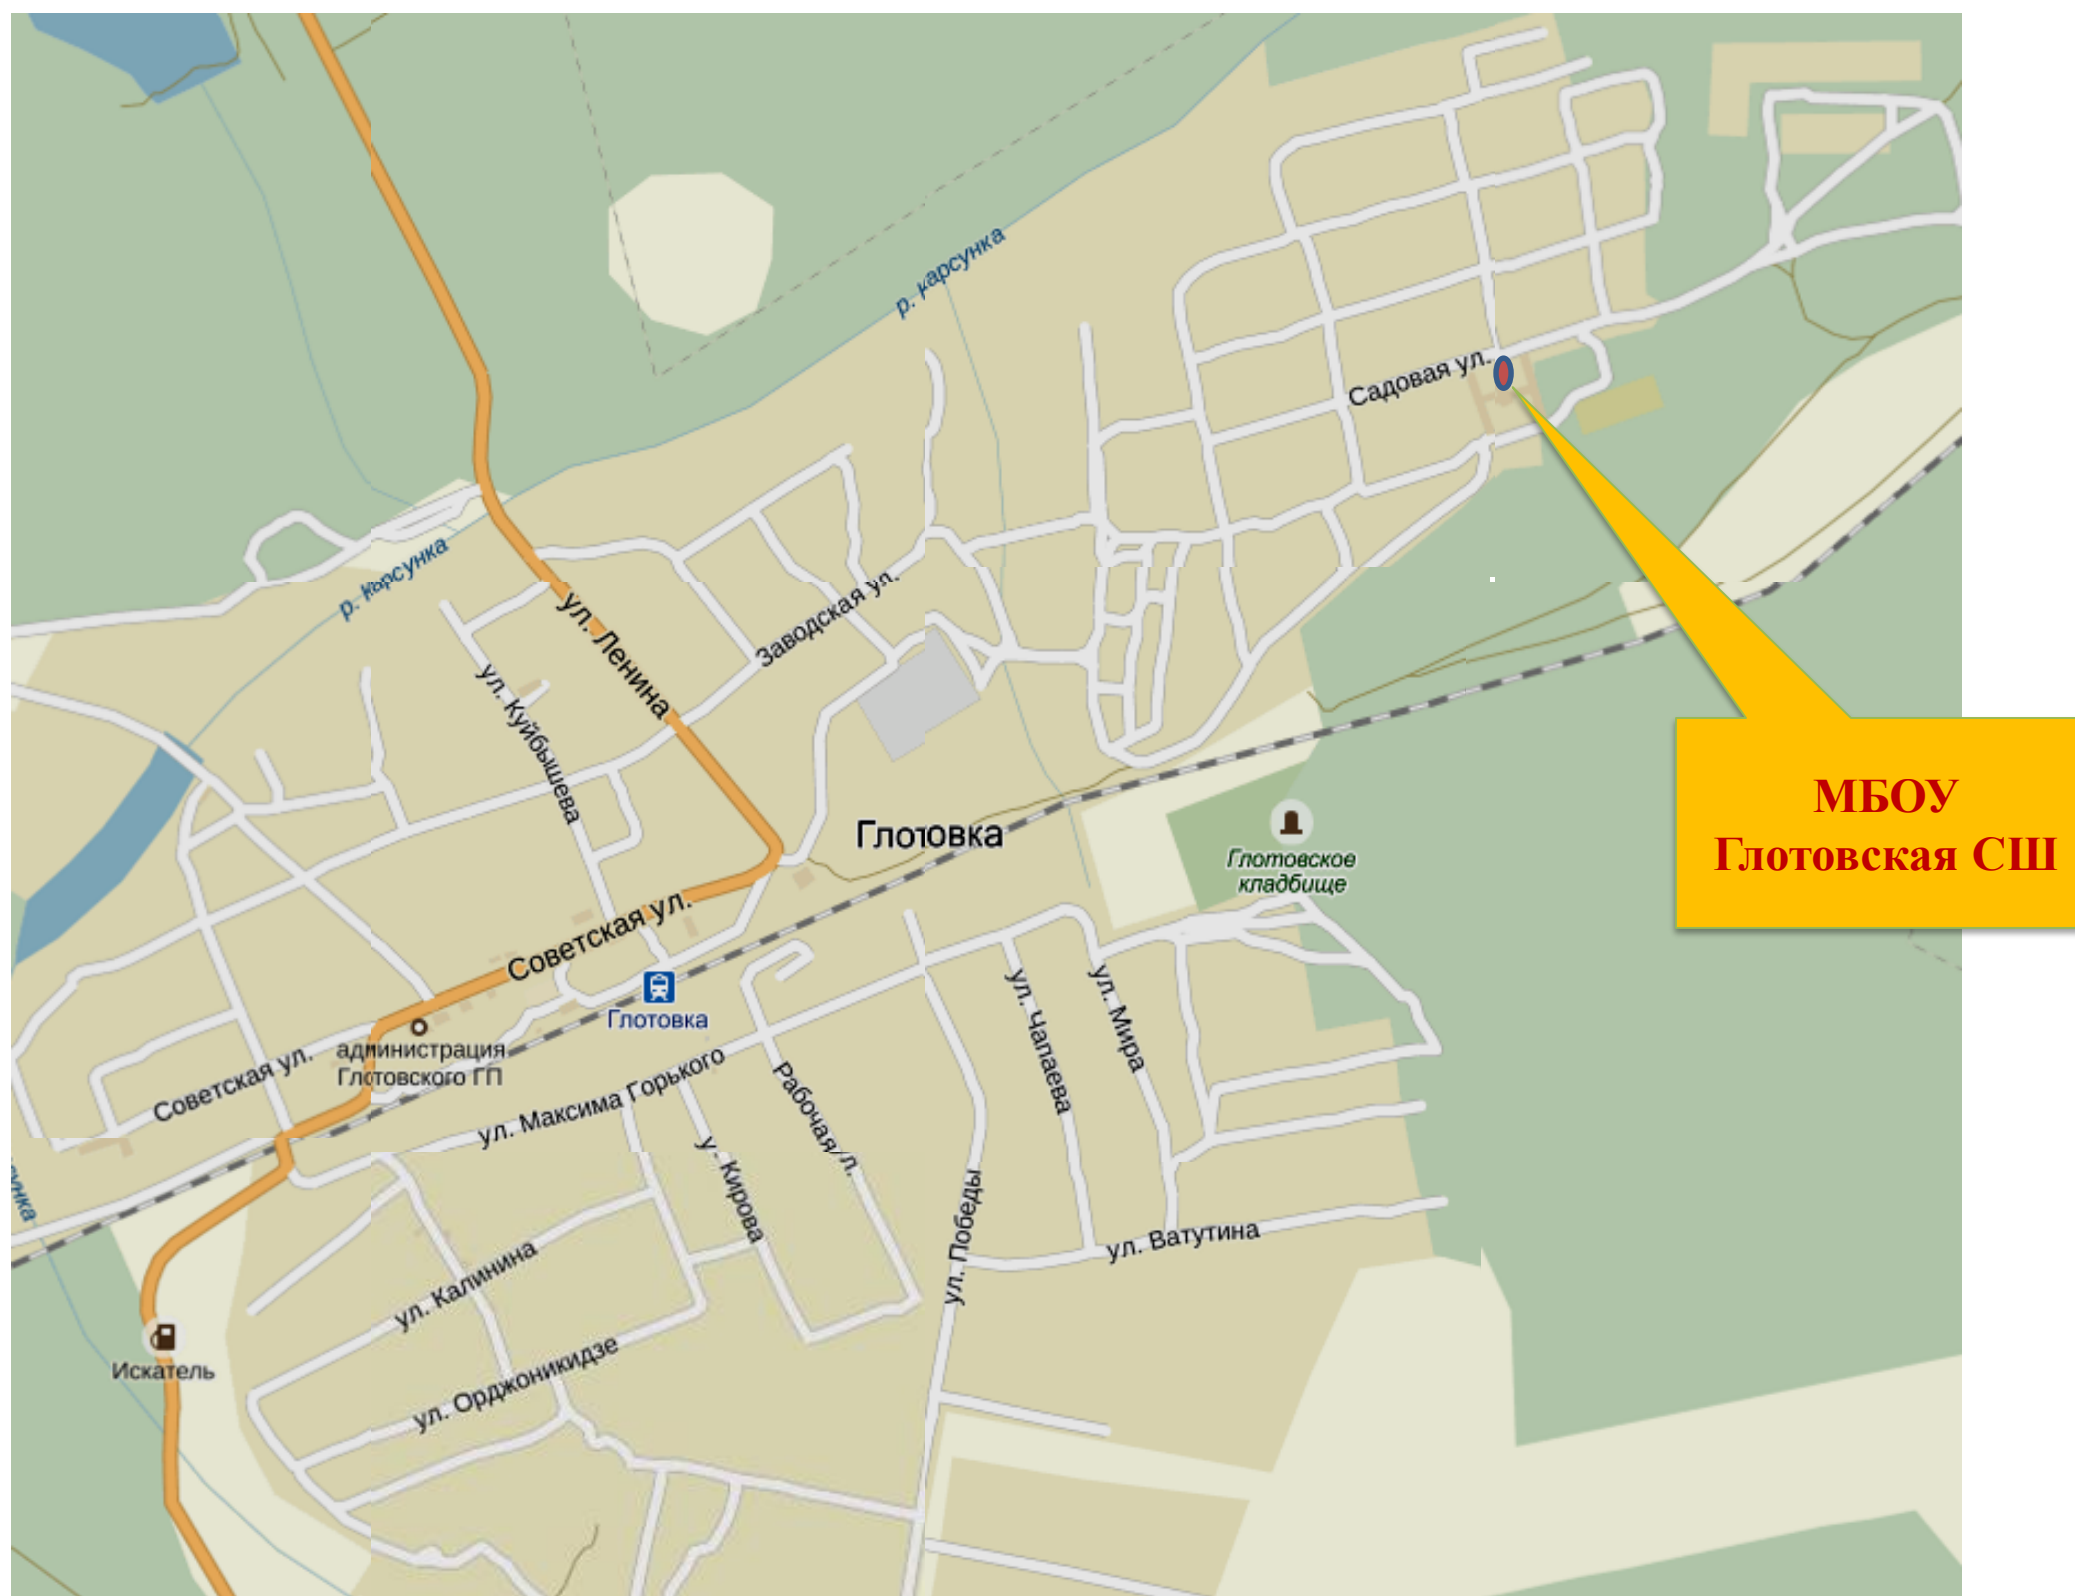


ПАСПОРТ ОБЪЕКТА СИСТЕМЫ СОЦИАЛЬНОЙ ЗАЩИТЫ НАСЕЛЕНИЯ

МБОУ Готовская СШ

(схема расположения объекта на местности)

Общая характеристика населенного пункта:
- количество проживающего населения – 2421 чел.
- количество домов – 993;
- социально – значимых объектов – 3.

Директор школы
Климчук Сергей Владимирович
Раб. 8(84-241) 6-11-72

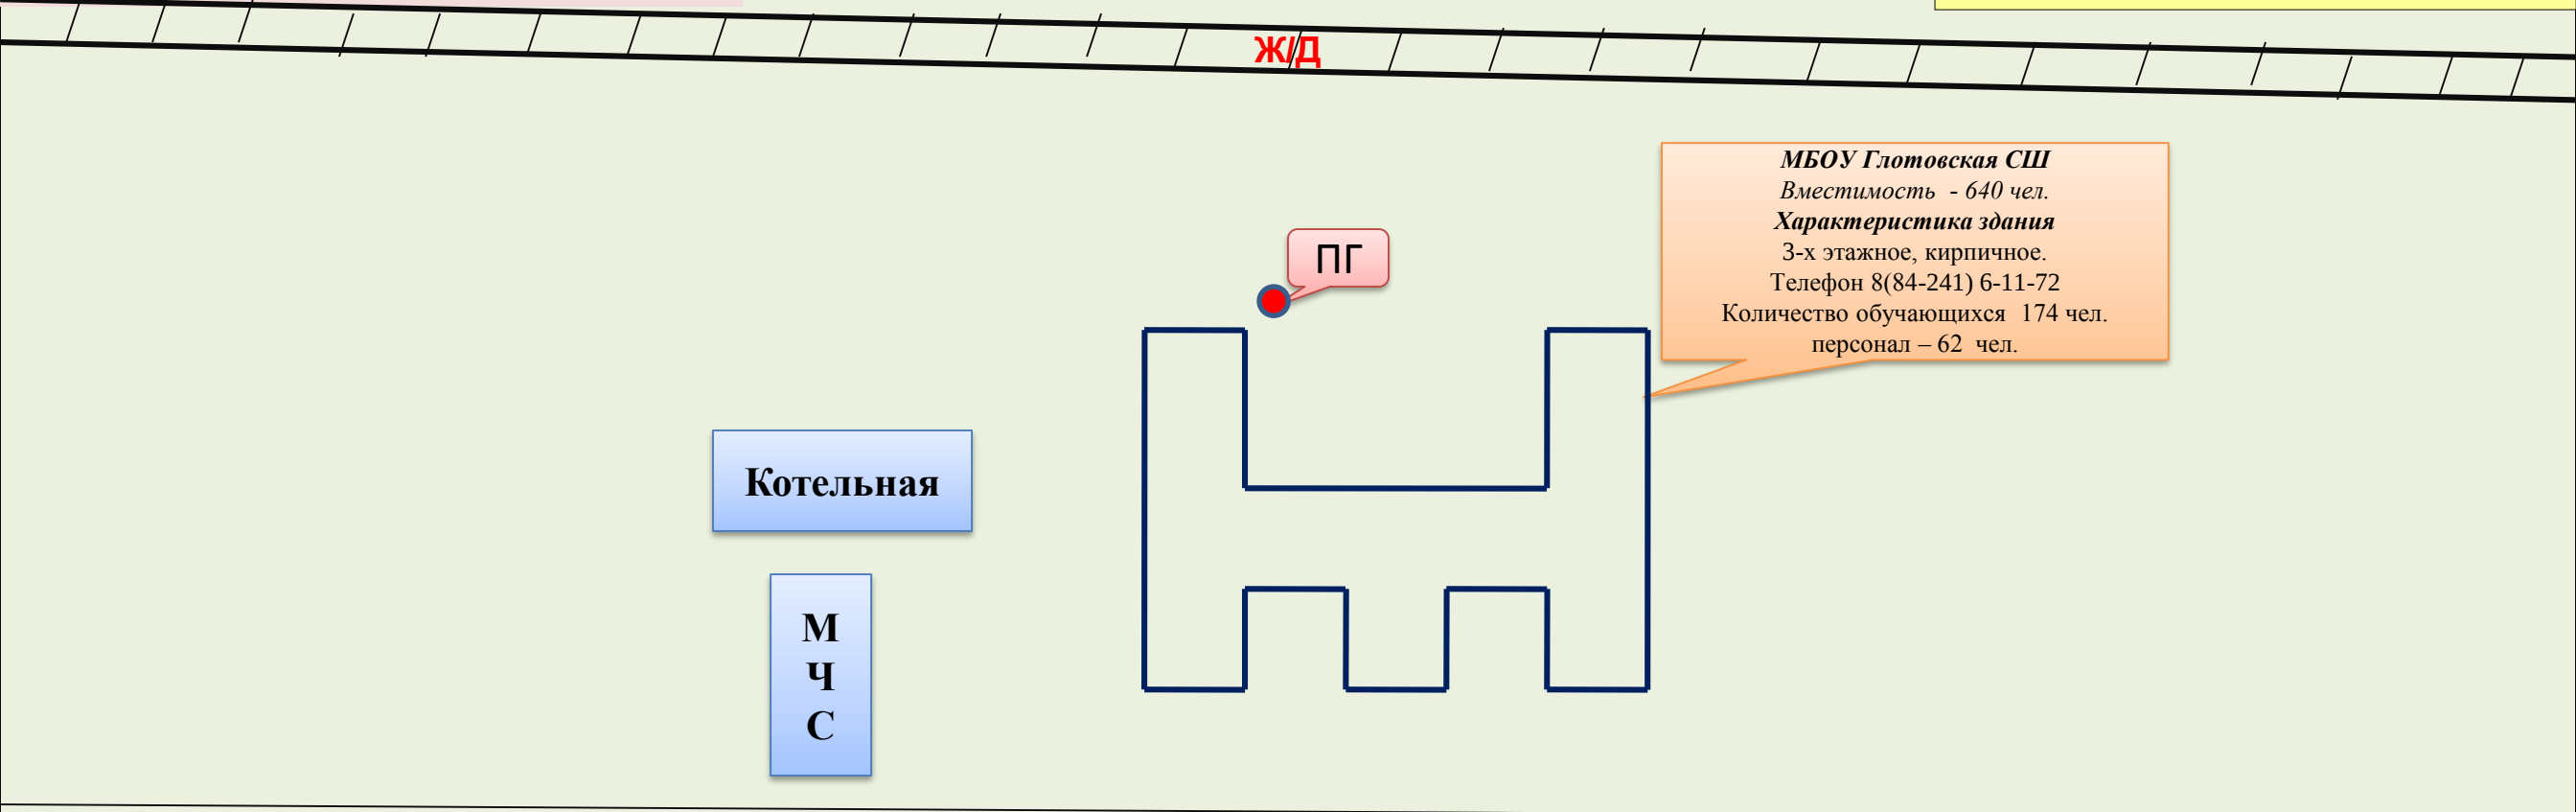


ул. Садовая

ОБЩАЯ ИНФОРМАЦИЯ								
Год постр-ки	Дата послед. кап. ремонта	Кол-во этажей	Общ.выс.	Размеры геометрич. (Жилого здания)	Общ. площ. компл.	Среднее количество нахождения людей / персонала в здании (чел.)	Количество людей / персонала находящихся в здании круглосуточно	Количество выходов
1965	-	3	15м	89,20х66,58 м	5786,12 м²	174/35	0/1	13



ПАСПОРТ ОБЪЕКТА СИСТЕМЫ СОЦИАЛЬНОЙ ЗАЩИТЫ НАСЕЛЕНИЯ
МБОУ Готовская СШ
(план расположения объекта на местности)

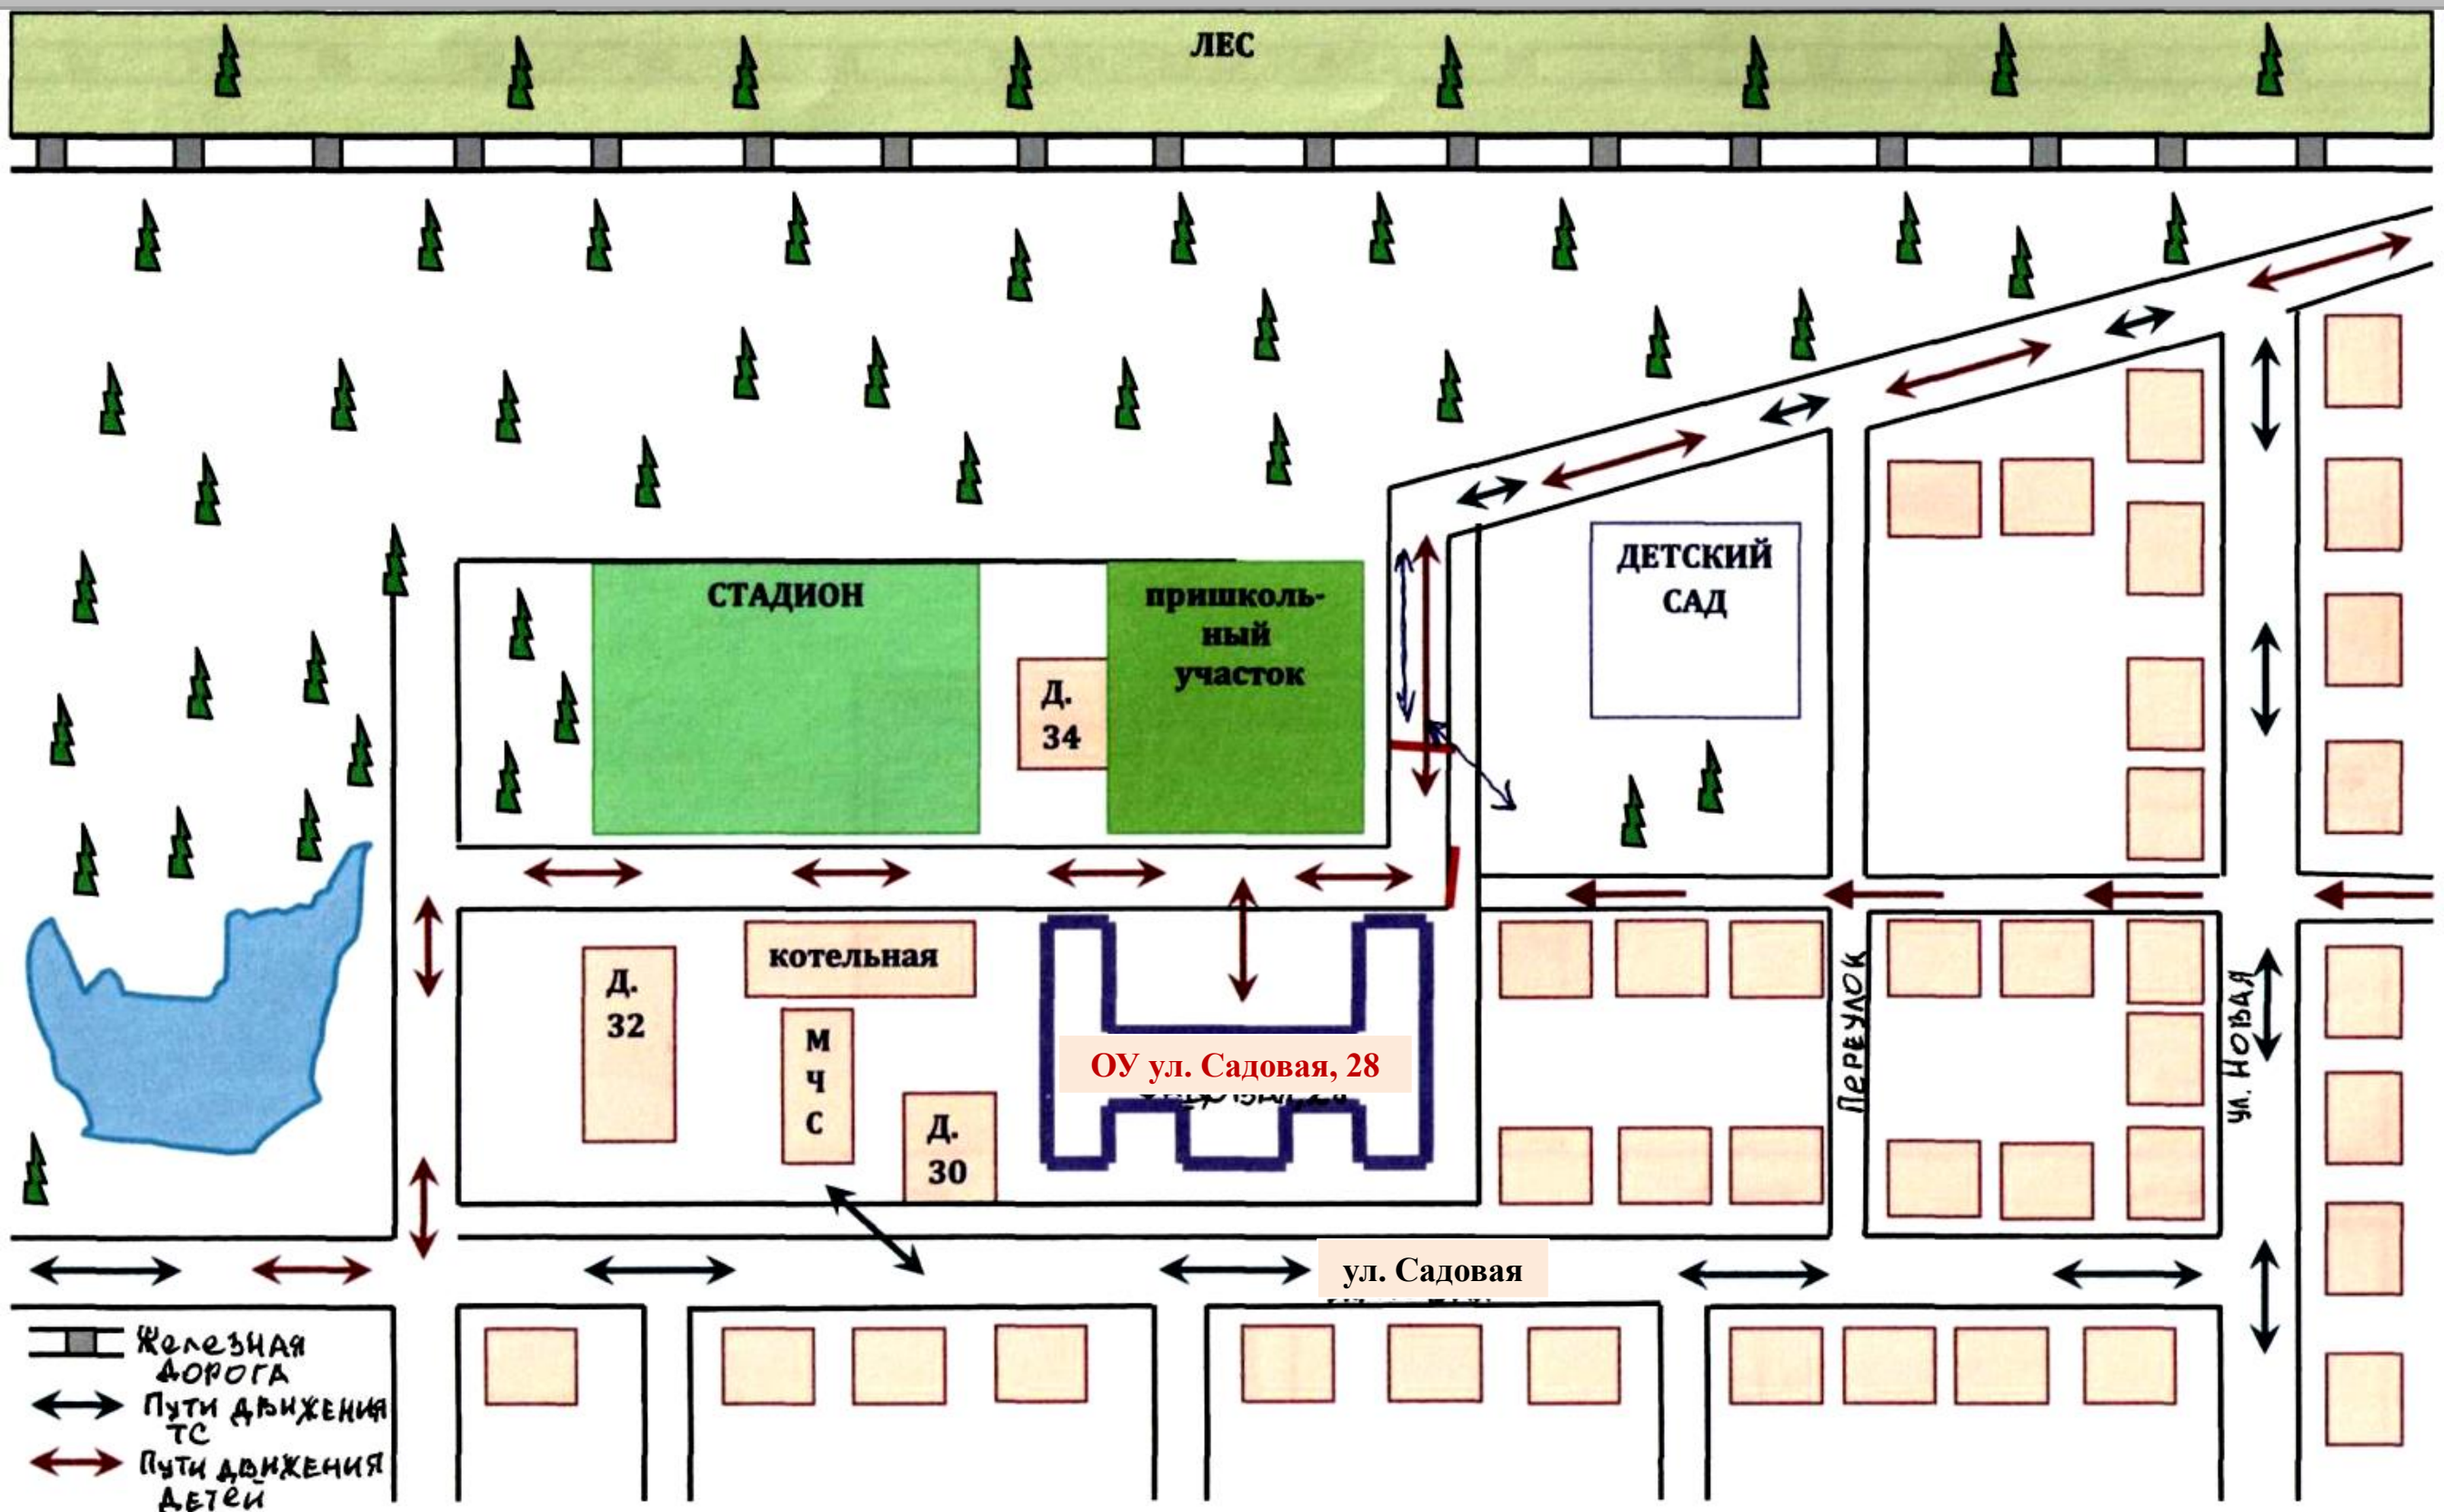

ПАСПОРТ ОБЪЕКТА СИСТЕМЫ СОЦИАЛЬНОЙ ЗАЩИТЫ НАСЕЛЕНИЯ
МБОУ Готовская СШ
(план 1-ого этажа объекта)


ПЛАН ЭВАКУАЦИИ

людей в случае возникновения пожара на 1 этаже в помещениях МОУ Готовская СОШ,
Ульяновская область, Инзенский район с. Готовка.

"Инженер" Директор
МБОУ Готовская СОШ
С.В. Клименко
"18" января 2012г.

УСЛОВНЫЕ ОБОЗНАЧЕНИЯ
НА ПЛАНЕ

- ВЫХОД ОСНОВНОЙ ВЫХОД
- ВЫХОД ЗАПАСНОЙ ВЫХОД
- НАПРАВЛЕНИЕ ДВИЖЕНИЯ К ЭВАКУАЦИОННЫМ ВЫХОДАМ
- ОСНОВНЫЕ ПУТИ ЭВАКУАЦИИ
- ЗАПАСНЫЕ ПУТИ ЭВАКУАЦИИ
- ПОЖАРНЫЙ КРАН
- ОГНЕТУШИТЕЛЬ
- ТЕЛЕФОН
- ЭВКУАЦИОННЫЙ ОПОВЕЩАТЕЛЬ
- ПОЖАРНЫЙ ТРЕВЕЖИ
- КНОПКА ВЫКЛЮЧЕНИЯ УСТАНОВКИ СИСТЕМЫ ПОЖАРНОЙ АВТОМАТИКИ
- ВЫ НАХОДИТЕСЬ ЗДЕСЬ
- МЕДИЦИНСКАЯ АПТЕЧКА

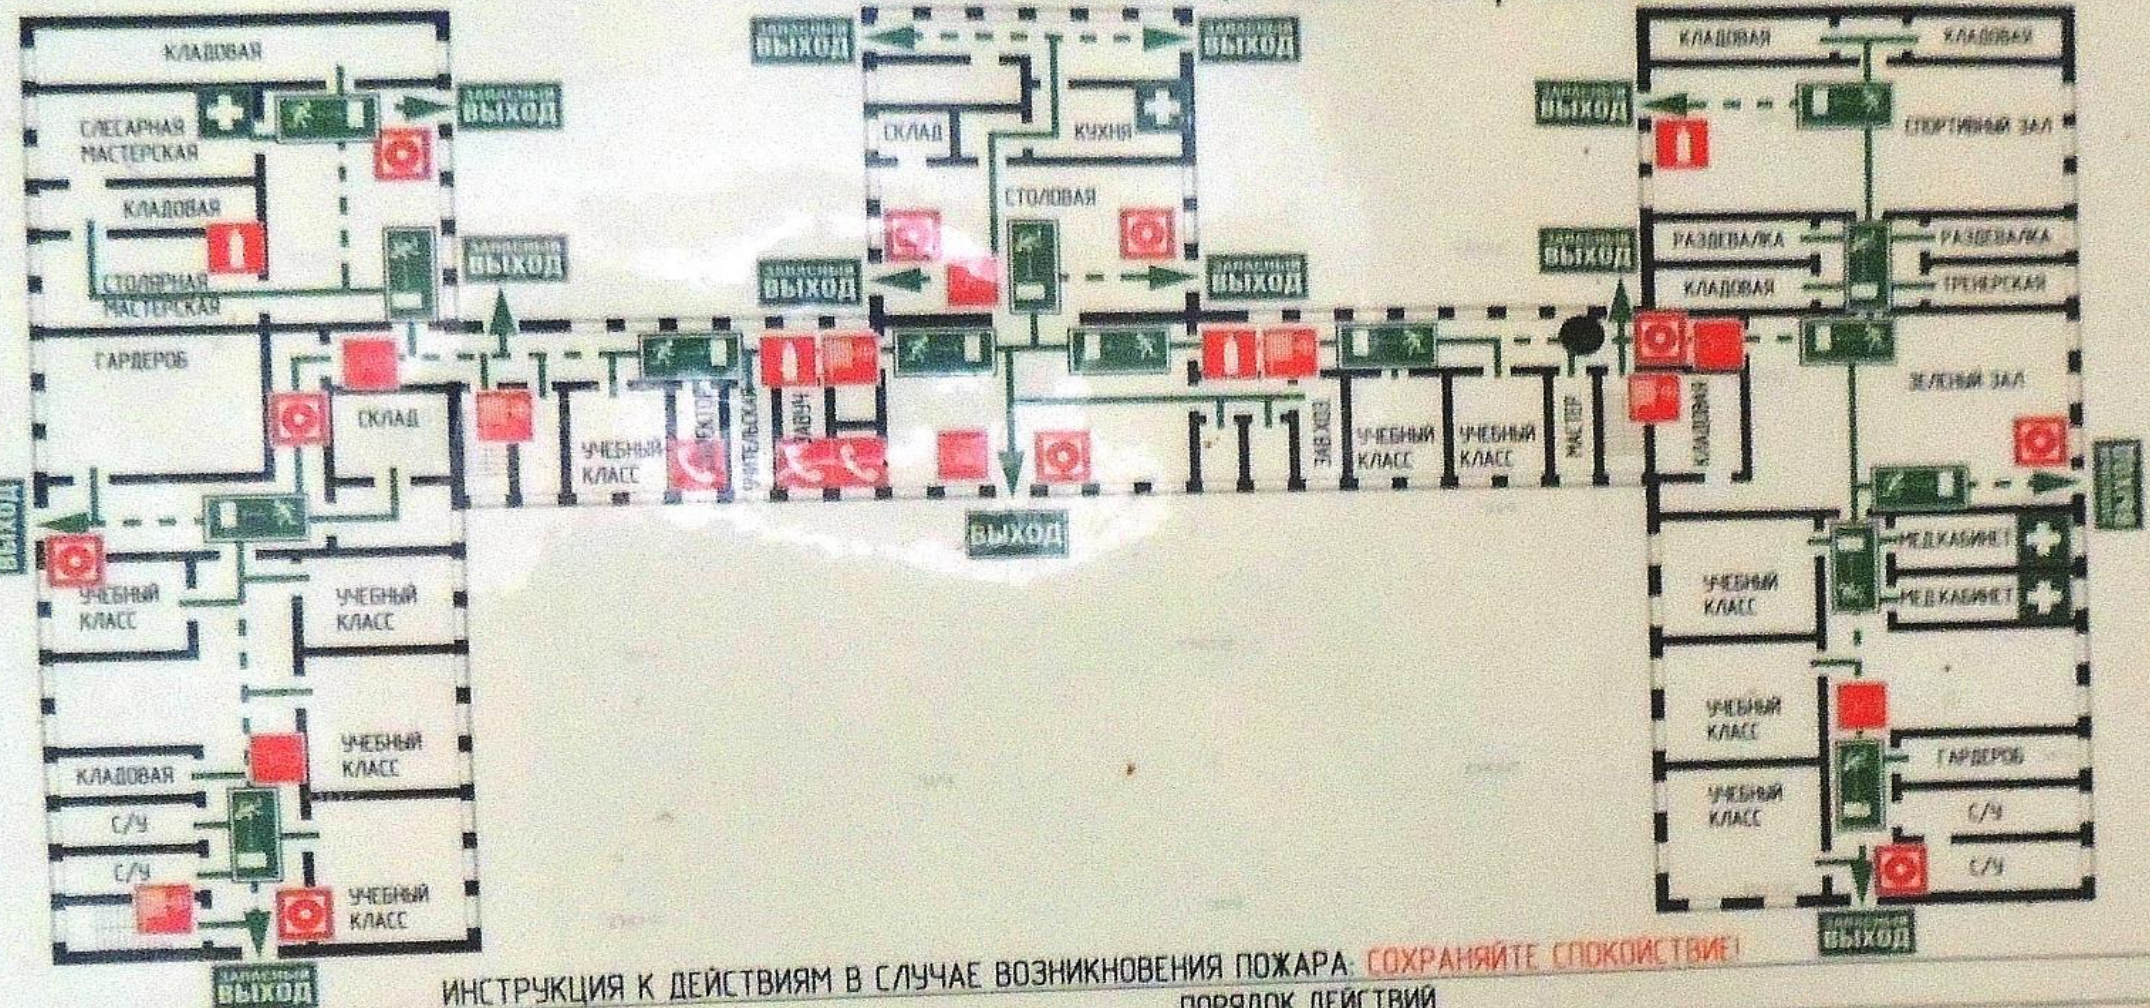

ИНСТРУКЦИЯ К ДЕЙСТВИЯМ В СЛУЧАЕ ВОЗНИКНОВЕНИЯ ПОЖАРА: **СОХРАНЯЙТЕ СПОКОЙСТВИЕ!**
ПОРЯДОК ДЕЙСТВИЙ


ПРИНИМАЕМЫЕ МЕРЫ	ИСПОЛНИТЕЛИ
ВЫЗОВ ПОЖАРНОЙ ОХРАНЫ	ОБНАРУЖИВШИ ПОЖАР РУКОВОДИТЕЛЬ, ОХРАНА
ЭВАКУАЦИЯ ЛЮДЕЙ	РУКОВОДИТЕЛЬ, ОХРАНА, ПЕРСОНАЛ
ЛИКВИДАЦИЯ РАЗВИТИЯ ПОЖАРА, ТУШЕНИЕ ПОЖАРА И ЭВАКУАЦИЯ МАТЕРИАЛЬНЫХ ЦЕННОСТЕЙ	РУКОВОДИТЕЛЬ, ОХРАНА, ПЕРСОНАЛ
ВСТРЕЧА ПОЖАРНОЙ ОХРАНЫ	РУКОВОДИТЕЛЬ, ОХРАНА

В СЛУЧАЕ ВОЗНИКНОВЕНИЯ ПОЖАРА ДЕЙСТВУЙТЕ СОГЛАСНО ПЛАНУ ЭВАКУАЦИИ И ИНСТРУКЦИИ

ПАСПОРТ ОБЪЕКТА СИСТЕМЫ СОЦИАЛЬНОЙ ЗАЩИТЫ НАСЕЛЕНИЯ
МБОУ Готовская СШ
(план 2-ого этажа объекта)

ПЛАН ЭВАКУАЦИИ
людей в случае возникновения пожара на 2 этаже в помещениях МОУ Готовская СОШ,
Ульяновская область, Инзенский район с. Готовка.

"Утверждаю"
Директор
МОУ Готовская СОШ
С.В. Климчук
"18" января 2012г.

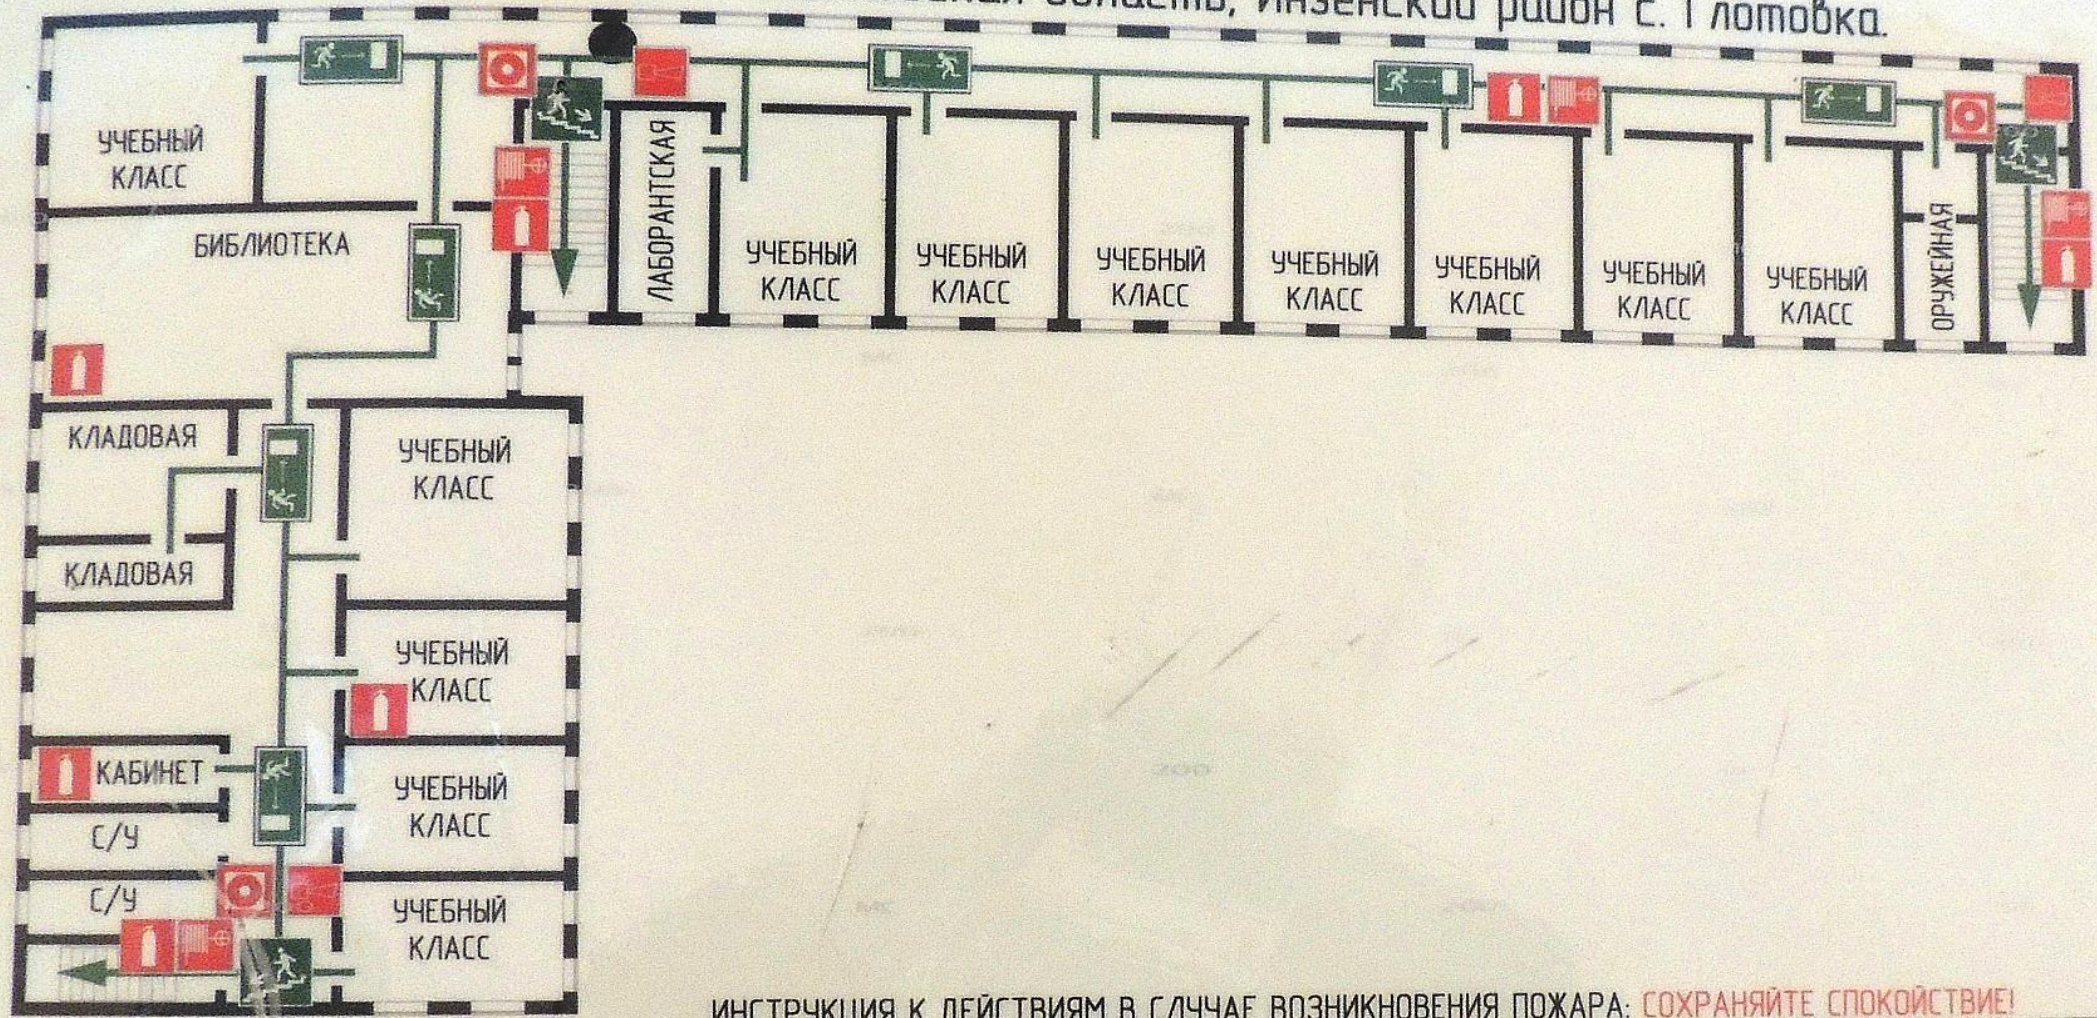

- УСЛОВНЫЕ ОБОЗНАЧЕНИЯ
НА ПЛАНЕ
- НАПРАВЛЕНИЕ ДВИЖЕНИЯ ПО ЛЕСТНИЦЕ ВНИЗ
 - НАПРАВЛЕНИЕ ДВИЖЕНИЯ К ЭВАКУАЦИОННОМУ ВЫХОДУ
 - ОСНОВНЫЕ ПУТИ ЭВАКУАЦИИ
 - ПОЖАРНЫЙ КРАН
 - ОГНЕТУШИТЕЛЬ
 - ЗВУКОВОЙ ОПОВЕЩАТЕЛЬ ПОЖАРНОЙ ТРЕВОГИ
 - КНОПКА ВКЛЮЧЕНИЯ УСТАНОВОК (СИСТЕМ) ПОЖАРНОЙ АВТОМАТИКИ
 - ВЫ НАХОДИТЕСЬ ЗДЕСЬ

ИНСТРУКЦИЯ К ДЕЙСТВИЯМ В СЛУЧАЕ ВОЗНИКНОВЕНИЯ ПОЖАРА: **СОХРАНЯЙТЕ СПОКОЙСТВИЕ!**


ПРИНИМАЕМЫЕ МЕРЫ	ПОРЯДОК ДЕЙСТВИЙ	ИСПОЛНИТЕЛИ
ВЫЗОВ ПОЖАРНОЙ ОХРАНЫ	НЕМЕДЛЕННО СООБЩИТЬ О ПОЖАРЕ В ПОЖАРНУЮ ОХРАНУ ПО ТЕЛЕФОНУ – 01, ИЛИ ПО МОБИЛЬНОМУ ТЕЛЕФОНУ – 112. СООБЩИТЬ АДРЕС ОБЪЕКТА, МЕСТО ВОЗНИКНОВЕНИЯ ПОЖАРА, СВОЮ ФАМИЛИЮ. ПРИВЕСТИ В ДЕЙСТВИЕ СИСТЕМУ ПРОТИВОПОЖАРНОЙ АВТОМАТИКИ, НАЖАТИЕМ КНОПКИ РУЧНОГО (ДУБЛИРУЮЩЕГО) ИЗВЕЩАТЕЛЯ. ОПОВЕСТИТЬ О ПОЖАРЕ СОТРУДНИКОВ И ПОСЕТИТЕЛЕЙ ОРГАНИЗАЦИИ, РУКОВОДСТВО.	ОБНАРУЖИВШИЙ ПОЖАР, РУКОВОДИТЕЛЬ, ОХРАНА
ЭВАКУАЦИЯ ЛЮДЕЙ	В СООТВЕТСТВИИ С НАСТОЯЩИМ ПЛАНом ЭВАКУАЦИИ ПРИНЯТЬ МЕРЫ ПО ЭВАКУАЦИИ ЛЮДЕЙ ИЗ ОПАСНОЙ ЗОНЫ, ОРИЕНТИРУЯСЬ ПО ЗНАКАМ НАПРАВЛЕНИЯ ДВИЖЕНИЯ. ВЗЯТЬ С СОБОЙ ПОСТРАДАВШИХ, ОКАЗАТЬ ИМ ПЕРВУЮ МЕДИЦИНСКУЮ ПОМОЩЬ. ВЫЗВАТЬ СКОРУЮ МЕДИЦИНСКУЮ ПОМОЩЬ ПО ТЕЛЕФОНУ – 03.	РУКОВОДИТЕЛЬ, ОХРАНА, ПЕРСОНАЛ
ЛИКВИДАЦИЯ РАЗВИТИЯ ПОЖАРА, ТУШЕНИЕ ПОЖАРА И ЭВАКУАЦИЯ МАТЕРИАЛЬНЫХ ЦЕННОСТЕЙ	ПРИСТУПИТЬ К ТУШЕНИЮ ПОЖАРА ИМЕЮЩИМИСЯ ПЕРВИЧНЫМИ СРЕДСТВАМИ (ОГНЕТУШИТЕЛИ, ПОЖАРНЫЕ КРАНЫ И ДР.) С СОБЛЮДЕНИЕМ МЕР СОБСТВЕННОЙ БЕЗОПАСНОСТИ, ИСПОЛЬЗУЯ СРЕДСТВА ЗАЩИТЫ. ВОСПОЛЬЗОВАТЬСЯ АВАРИЙНЫМ ОТКЛЮЧЕНИЕМ СИСТЕМ ВЕНТИЛЯЦИИ, ОСТАНОВИТЬ РАБОТУ ОБОРУДОВАНИЯ, ОТКЛЮЧИТЬ ЭЛЕКТРОЭНЕРГИЮ В ЗДАНИИ, ОРГАНИЗОВАТЬ ЭВАКУАЦИЮ ДОКУМЕНТОВ, МАТЕРИАЛЬНЫХ ЦЕННОСТЕЙ, ДОРОГОСТОЯЩЕЙ АППАРАТУРЫ, ОРГАНИЗОВАТЬ ОХРАНУ ОБЪЕКТА.	РУКОВОДИТЕЛЬ, ОХРАНА, ПЕРСОНАЛ
ВСТРЕЧА ПОЖАРНОЙ ОХРАНЫ	ВСТРЕТИВ ПОЖАРНОЕ ПОДРАЗДЕЛЕНИЕ, ДОЛЖНОСТНОЕ ЛИЦО ИНФОРМИРУЕТ РУКОВОДИТЕЛЯ ТУШЕНИЯ ПОЖАРА О ВОЗМОЖНО НАХОДЯЩИХСЯ В ЗДАНИИ ЛЮДЯХ, КОНСТРУКТИВНЫХ И ТЕХНОЛОГИЧЕСКИХ ОСОБЕННОСТЯХ ОБЪЕКТА, А ТАКЖЕ О НАЛИЧИИ В ЗДАНИИ ВЗРЫВООПАСНЫХ, ПОЖАРООПАСНЫХ, ЯДОВИТЫХ И РАДИОАКТИВНЫХ ВЕЩЕСТВ И МАТЕРИАЛОВ.	РУКОВОДИТЕЛЬ, ОХРАНА

ПАСПОРТ ОБЪЕКТА СИСТЕМЫ СОЦИАЛЬНОЙ ЗАЩИТЫ НАСЕЛЕНИЯ
МБОУ Готовская СШ
(план 3-ого этажа объекта)

ПЛАН ЭВАКУАЦИИ

людей в случае возникновения пожара на 3 этаже в помещениях МОУ Готовская СОШ,
Ульяновская область, Инзенский район с. Готовка.

"Утберхдао"
Директор
МОУ Готовская СОШ
С.В. Климчук
"18" января 2012г.

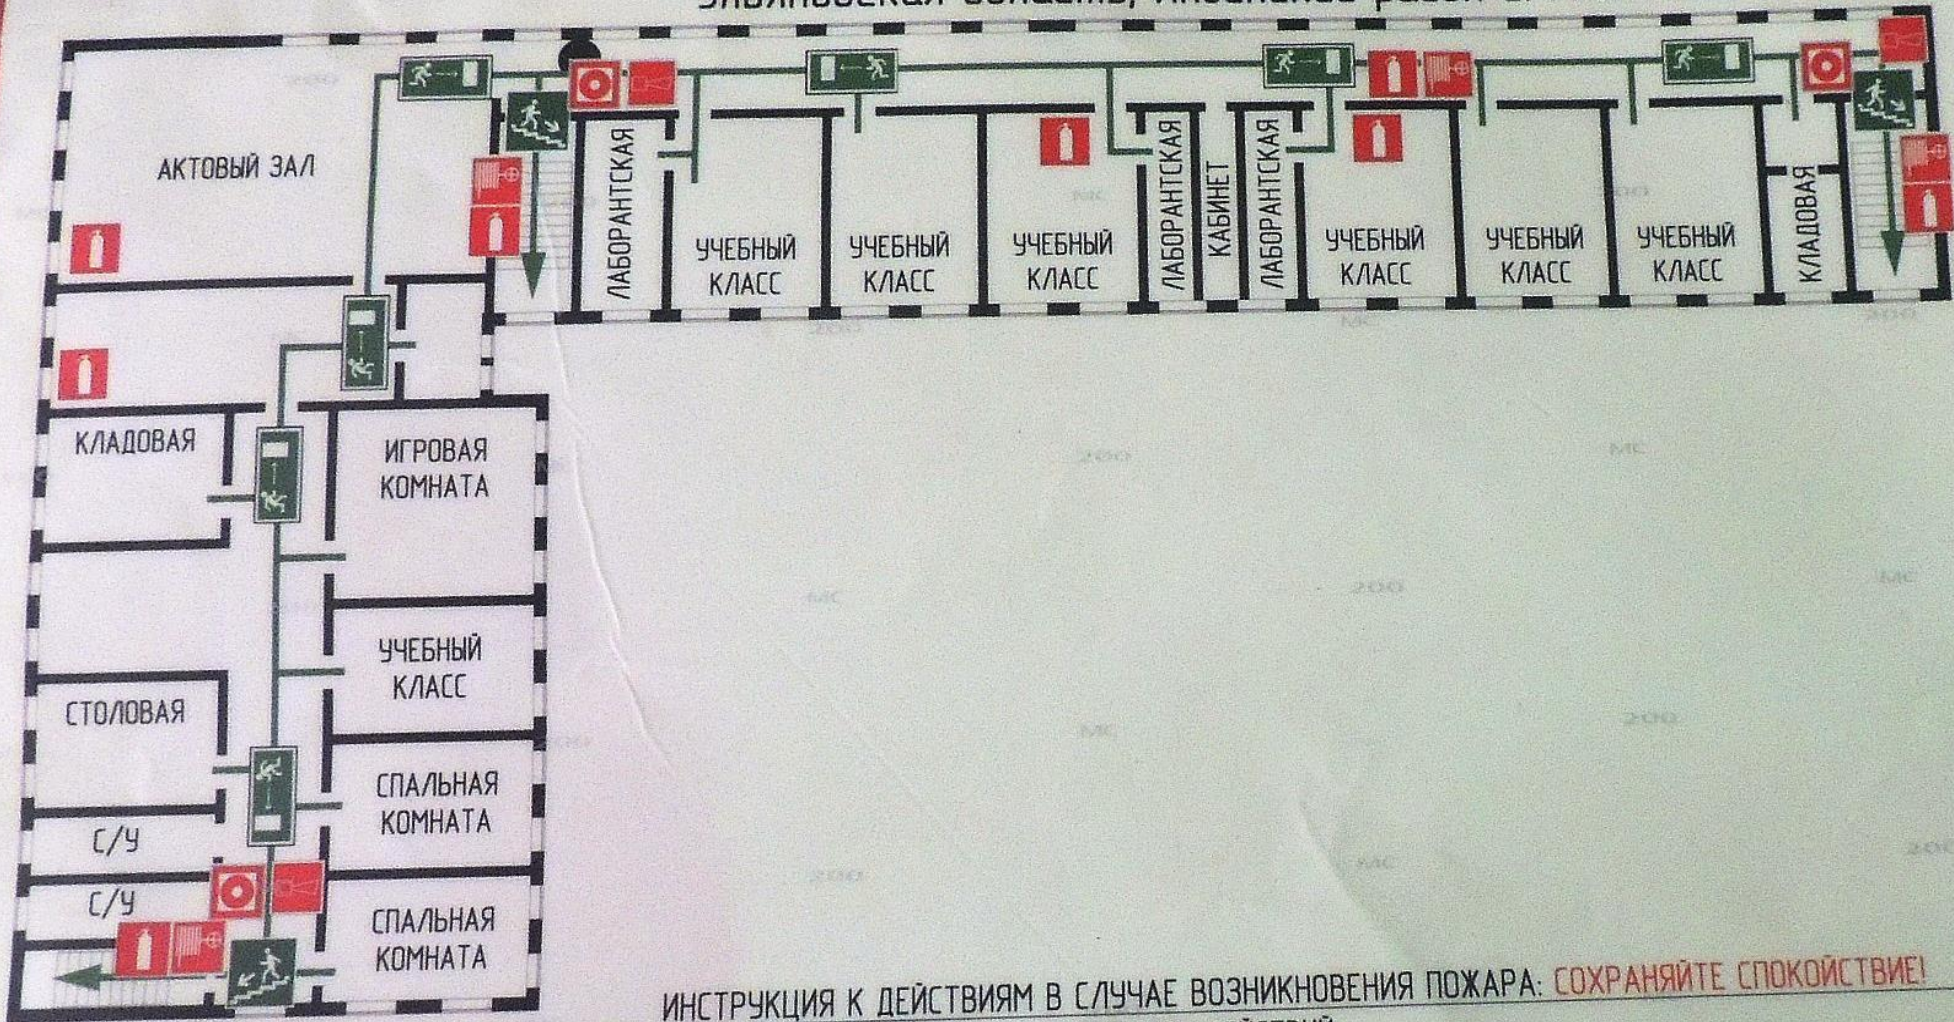


- УСЛОВНЫЕ ОБОЗНАЧЕНИЯ
НА ПЛАНЕ
- НАПРАВЛЕНИЕ ДВИЖЕНИЯ ПО ЛЕСТНИЦЕ ВНИЗ
 - НАПРАВЛЕНИЕ ДВИЖЕНИЯ К ЭВАКУАЦИОННОМУ ВЫХОДУ
 - ОСНОВНЫЕ ПУТИ ЭВАКУАЦИИ
 - ПОЖАРНЫЙ КРАН
 - ОГНЕТУШИТЕЛЬ
 - ЗВУКОВОЙ ОПОВЕЩАТЕЛЬ ПОЖАРНОЙ ТРЕВОГИ
 - КНОПКА ВКЛЮЧЕНИЯ УСТАНОВОК (СИСТЕМ) ПОЖАРНОЙ АВТОМАТИКИ
 - ВЫ НАХОДИТЕСЬ ЗДЕСЬ

ИНСТРУКЦИЯ К ДЕЙСТВИЯМ В СЛУЧАЕ ВОЗНИКНОВЕНИЯ ПОЖАРА: **СОХРАНЯЙТЕ СПОКОЙСТВИЕ!**
ПОРЯДОК ДЕЙСТВИЙ

ПРИНИМАЕМЫЕ МЕРЫ	ИСПОЛНИТЕЛИ
ВЫЗОВ ПОЖАРНОЙ ОХРАНЫ	ОБНАРУЖИВШИЙ ПОЖАР, РУКОВОДИТЕЛЬ, ОХРАНА
ЭВАКУАЦИЯ ЛЮДЕЙ	РУКОВОДИТЕЛЬ, ОХРАНА, ПЕРСОНАЛ
ЛИКВИДАЦИЯ РАЗВИТИЯ ПОЖАРА, ТУШЕНИЕ ПОЖАРА И ЭВАКУАЦИЯ МАТЕРИАЛЬНЫХ ЦЕННОСТЕЙ	РУКОВОДИТЕЛЬ, ОХРАНА, ПЕРСОНАЛ
ВСТРЕЧА ПОЖАРНОЙ ОХРАНЫ	РУКОВОДИТЕЛЬ, ОХРАНА

ПАСПОРТ ОБЪЕКТА СИСТЕМЫ СОЦИАЛЬНОЙ ЗАЩИТЫ НАСЕЛЕНИЯ
МБОУ Готовская СШ
(план чердака объекта)

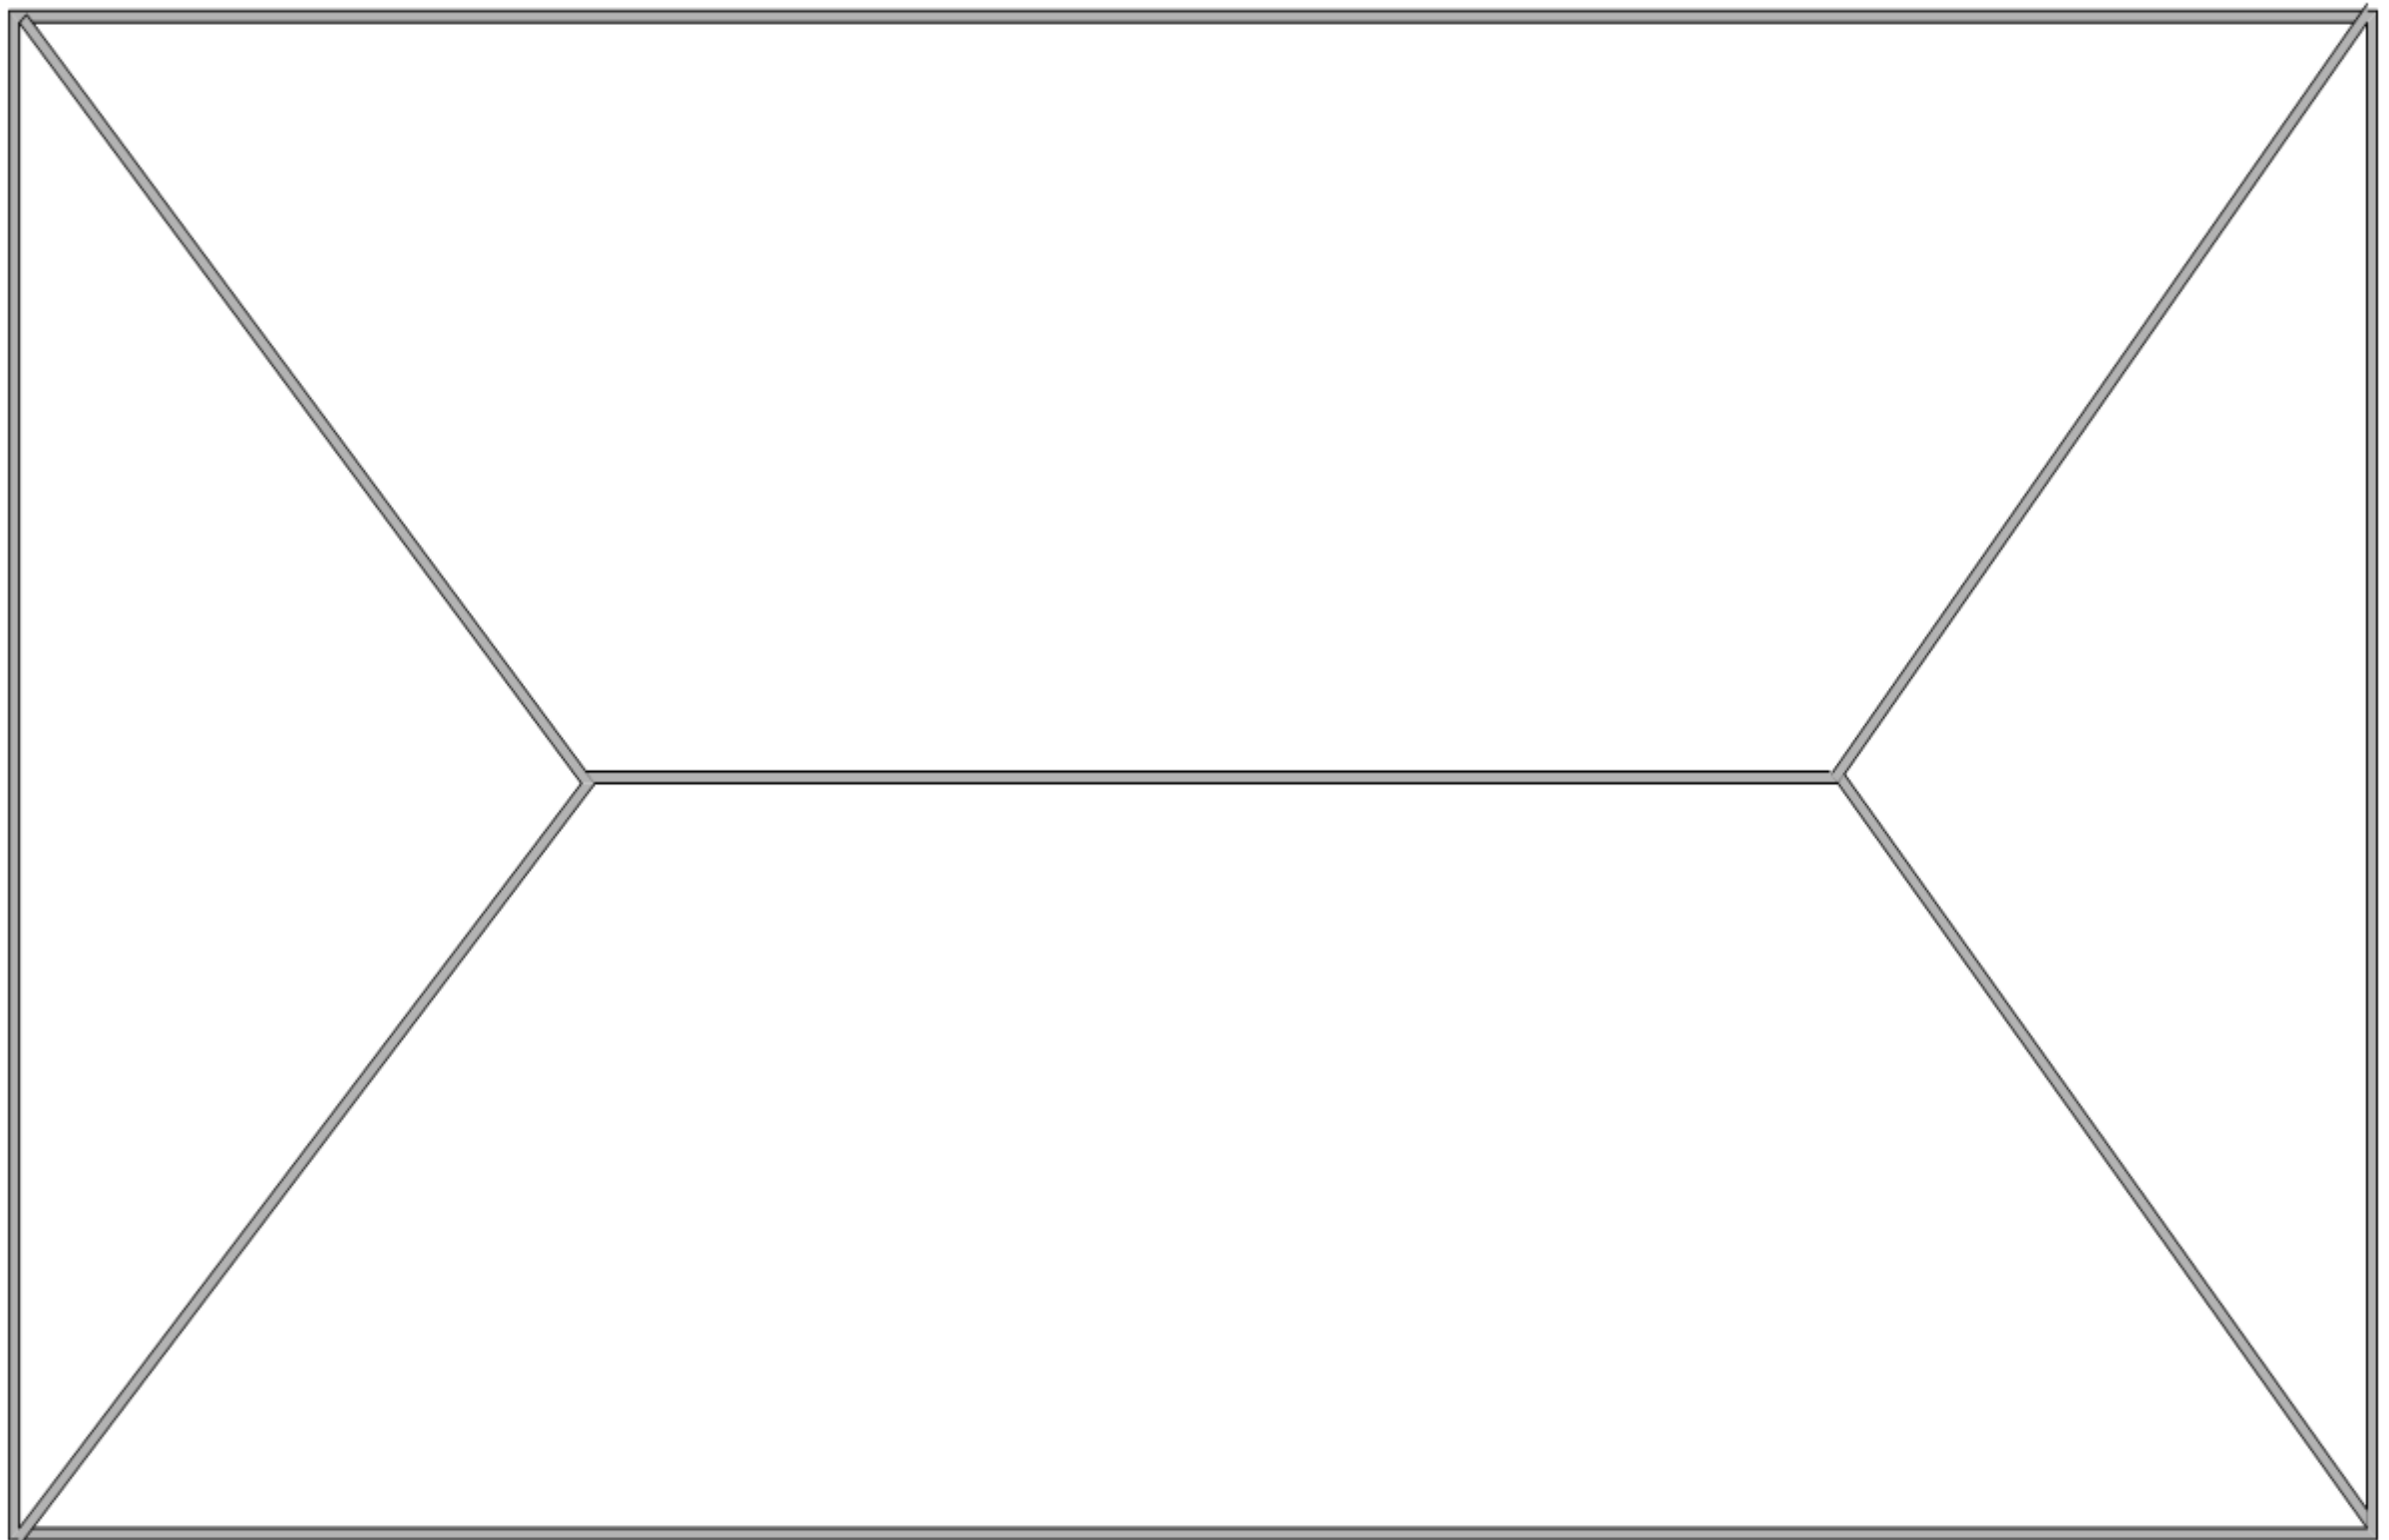

ПАСПОРТ ОБЪЕКТА СИСТЕМЫ СОЦИАЛЬНОЙ ЗАЩИТЫ НАСЕЛЕНИЯ
МБОУ Готовская СШ
(оперативно-технические характеристики объекта)

№ п\п	Перечень показателей пожарно-тактической характеристики объекта	Значение показателей пожарно-тактической характеристики объекта
1.	Назначение здания	Образовательное учреждение
2.	Степень огнестойкости здания	2 степень огнестойкости
3. 3.1 3.2	Количество находящихся людей в здании: в дневное время в ночное время	174 учащихся; 35 персонал 0 учащихся; 1 персонала
4. 4.1 4.2 4.3 4.4 4.5 4.6	Строительные и конструктивные особенности здания: этажность общая высота размеры (геометрические) назначение подвала наличие чердака тех. этажа	3-х этажное 15 метров 89,20х66,58 м нет есть нет
5. 5.1.1 5.1.2	Строительные конструкции: Наружные стены Перегородки	Предел огнестойкости 120 мин. (предел огнестойкости) Пожарная опасность (негорючие) Предел огнестойкости 120 мин. (предел огнестойкости) Пожарная опасность (негорючие)

ПАСПОРТ ОБЪЕКТА СИСТЕМЫ СОЦИАЛЬНОЙ ЗАЩИТЫ НАСЕЛЕНИЯ
МБОУ Готовская СШ
(оперативно-технические характеристики объекта)

№ п\п	Перечень показателей пожарно-тактической характеристики объекта	Значение показателей пожарно-тактической характеристики объекта
5.1.3	Перекрытия	Предел огнестойкости 45 мин. (потеря целостности) Пожарная опасность (негорючие) Предел огнестойкости не нормируется (горючая) Пожарная опасность (трудновоспламеняемые) нет
5.1.4	Кровля	
5.1.5	Лестничные клетки	
5.2 5.2.1	Строительные материалы: Перегородки	Горючесть: не горючие Воспламеняемость: не воспламеняемые Распространение пламени по поверхности: не распространяемые Дымообразующая способность: без дымообразующей способности Токсичность: нетоксичные
5.2.2	Перекрытия	

ПАСПОРТ ОБЪЕКТА СИСТЕМЫ СОЦИАЛЬНОЙ ЗАЩИТЫ НАСЕЛЕНИЯ

МБОУ Готовская СШ

(оперативно-технические характеристики объекта)

№ п/п	Перечень показателей пожарно-тактической характеристики объекта	Значение показателей пожарно-тактической характеристики объекта
5.2.3	Кровля	Горючесть: горючие (умеренно горючие) Воспламеняемость: умеренно воспламеняемая Распространение пламени по поверхности: Умеренно распространяющая Дымообразующая способность: с умеренной дымообразующей способностью Токсичность: умеренно опасная
5.2.4	Лестничные клетки	нет
6.	Предел огнестойкости и вид противопожарных преград	нет
7.	Пути эвакуации	3 выхода на чердак, 13 выходов
8.	Места отключения электроэнергии, вентиляции, дымоудаления.	Отключение электроэнергии в электрощитовой расположенной рядом с вестибюлем. Системы вентиляции и дымоудаления имеются.
9.	Основные элементы опасности для людей при пожаре.	Отравление СО и продуктами разложения, воздействие высокой температуры
10. 10.1 10.2 10.3 10.4	Противопожарное водоснабжение - количество пожарных водоемов, их емкость -пожарный водопровод, его вид, расход воды; - количество гидрантов; - наличие и количество внутренних пожарных кранов;	Нет; Пожарный гидрант, 30 л/с; 14 шт.; 14 шт.;

ПАСПОРТ ОБЪЕКТА СИСТЕМЫ СОЦИАЛЬНОЙ ЗАЩИТЫ НАСЕЛЕНИЯ
МБОУ Готовская СШ
(оперативно-технические характеристики объекта)

№ п\п	Перечень показателей пожарно-тактической характеристики объекта	Значение показателей пожарно-тактической характеристики объекта
10.5 10.6 10.7	-тип соединения и диаметр внутренних пожарных кранов; -требуемый расход воды на нужды пожаротушения: - способы подачи воды	Гайка Богданова, 50 мм; 10 л/с. от ПГ.
11.	Помещения с наличием взрывоопасных веществ и материалов	нет
12.	Наличие устройств автоматического пожаротушения и автоматической пожарной сигнализации	УАПТ отсутствует, АПС имеется

ПАСПОРТ ОБЪЕКТА СИСТЕМЫ СОЦИАЛЬНОЙ ЗАЩИТЫ НАСЕЛЕНИЯ
МБОУ Готовская СШ
(лист учета проверки надзорными органами)

№ п/п	ДАТА ПРОВЕРКИ	ПРОВЕРЯЮЩИЙ ОРГАН	ВЫНЕСЕННОЕ РЕШЕНИЕ
1.	20.08.2016 г.	Пожарная инспекция Инзенского района	Нарушений не выявлено
2.			
3.			
4.			
5.			
6.			
7.			
8.			
9.			
10.			
11.			
12.			

ПАСПОРТ ОБЪЕКТА СИСТЕМЫ СОЦИАЛЬНОЙ ЗАЩИТЫ НАСЕЛЕНИЯ
МБОУ Готовская СШ
(декларация пожарной безопасности)

ДЕКЛАРАЦИЯ ПОЖАРНОЙ БЕЗОПАСНОСТИ

Настоящая декларация составлена в отношении МБОУ Готовская СШ Не подлежит декларированию _____
Муниципальное бюджетное общеобразовательное учреждение) (МБОУ Готовская СШ)
(Указывается организационно-правовая форма юридического лица, функциональное назначение, полное и сокращенное наименование (в случае, если имеется), в том числе фирменное наименование объекта защиты)
Основной государственный регистрационный номер записи о государственной регистрации юридического лица 1027300707213
Идентификационный номер налогоплательщика 7306002696
Место нахождения объекта защиты 433040, Ульяновская область, Инзенский район, р.п. Готовка, ул. Садовая, д. 28
glotovskool@mail.ru тел/факс 88424161172
(Указывается адрес фактического места нахождения объекта защиты) Почтовый и электронный адреса, телефон, факс юридического лица и объекта защиты

№ п/п	Наименование раздела
1	2
I.	<u>Оценка пожарного риска (1), обеспеченного на объекте защиты</u>
	Расчет риска не проводился.
	(Заполняется, если проводился расчет риска. В разделе
	указываются расчетные значения уровня пожарного риска и допустимые
	значения уровня пожарного риска, а также комплекс выполняемых инженерно-технических и
	организационных мероприятий для обеспечения допустимого значения уровня пожарного риска)
II.	<u>Оценка возможного ущерба имуществу третьих лиц от пожара</u>
	(Заполняется самостоятельно, исходя из собственной оценки
	возможного ущерба имуществу третьих лиц от пожара, либо приводятся реквизиты документов
	страхования (2))
III.	<u>Перечень федеральных законов о технических регламентах и нормативных документов по пожарной безопасности, выполнение которых обеспечивается на объекте защиты</u>
	Объект защиты был введен в эксплуатацию до 01.05.2009г..
	(В разделе указывается перечень выполняемых требований федеральных законов о
	На объекте выполняются следующие требования:
	технических регламентах и нормативных документов по пожарной безопасности
	для конкретного объекта защиты)

Настоящую декларацию разработал

(Должность, фамилия, инициалы)

«__» _____ 20__ г.

(Подпись)

М.П.

- (1) К декларации прилагаются расчеты по оценке пожарного риска.
- (2) К декларации прилагается копия страхового полиса.